


2 ul. m. ul.
ul. 2

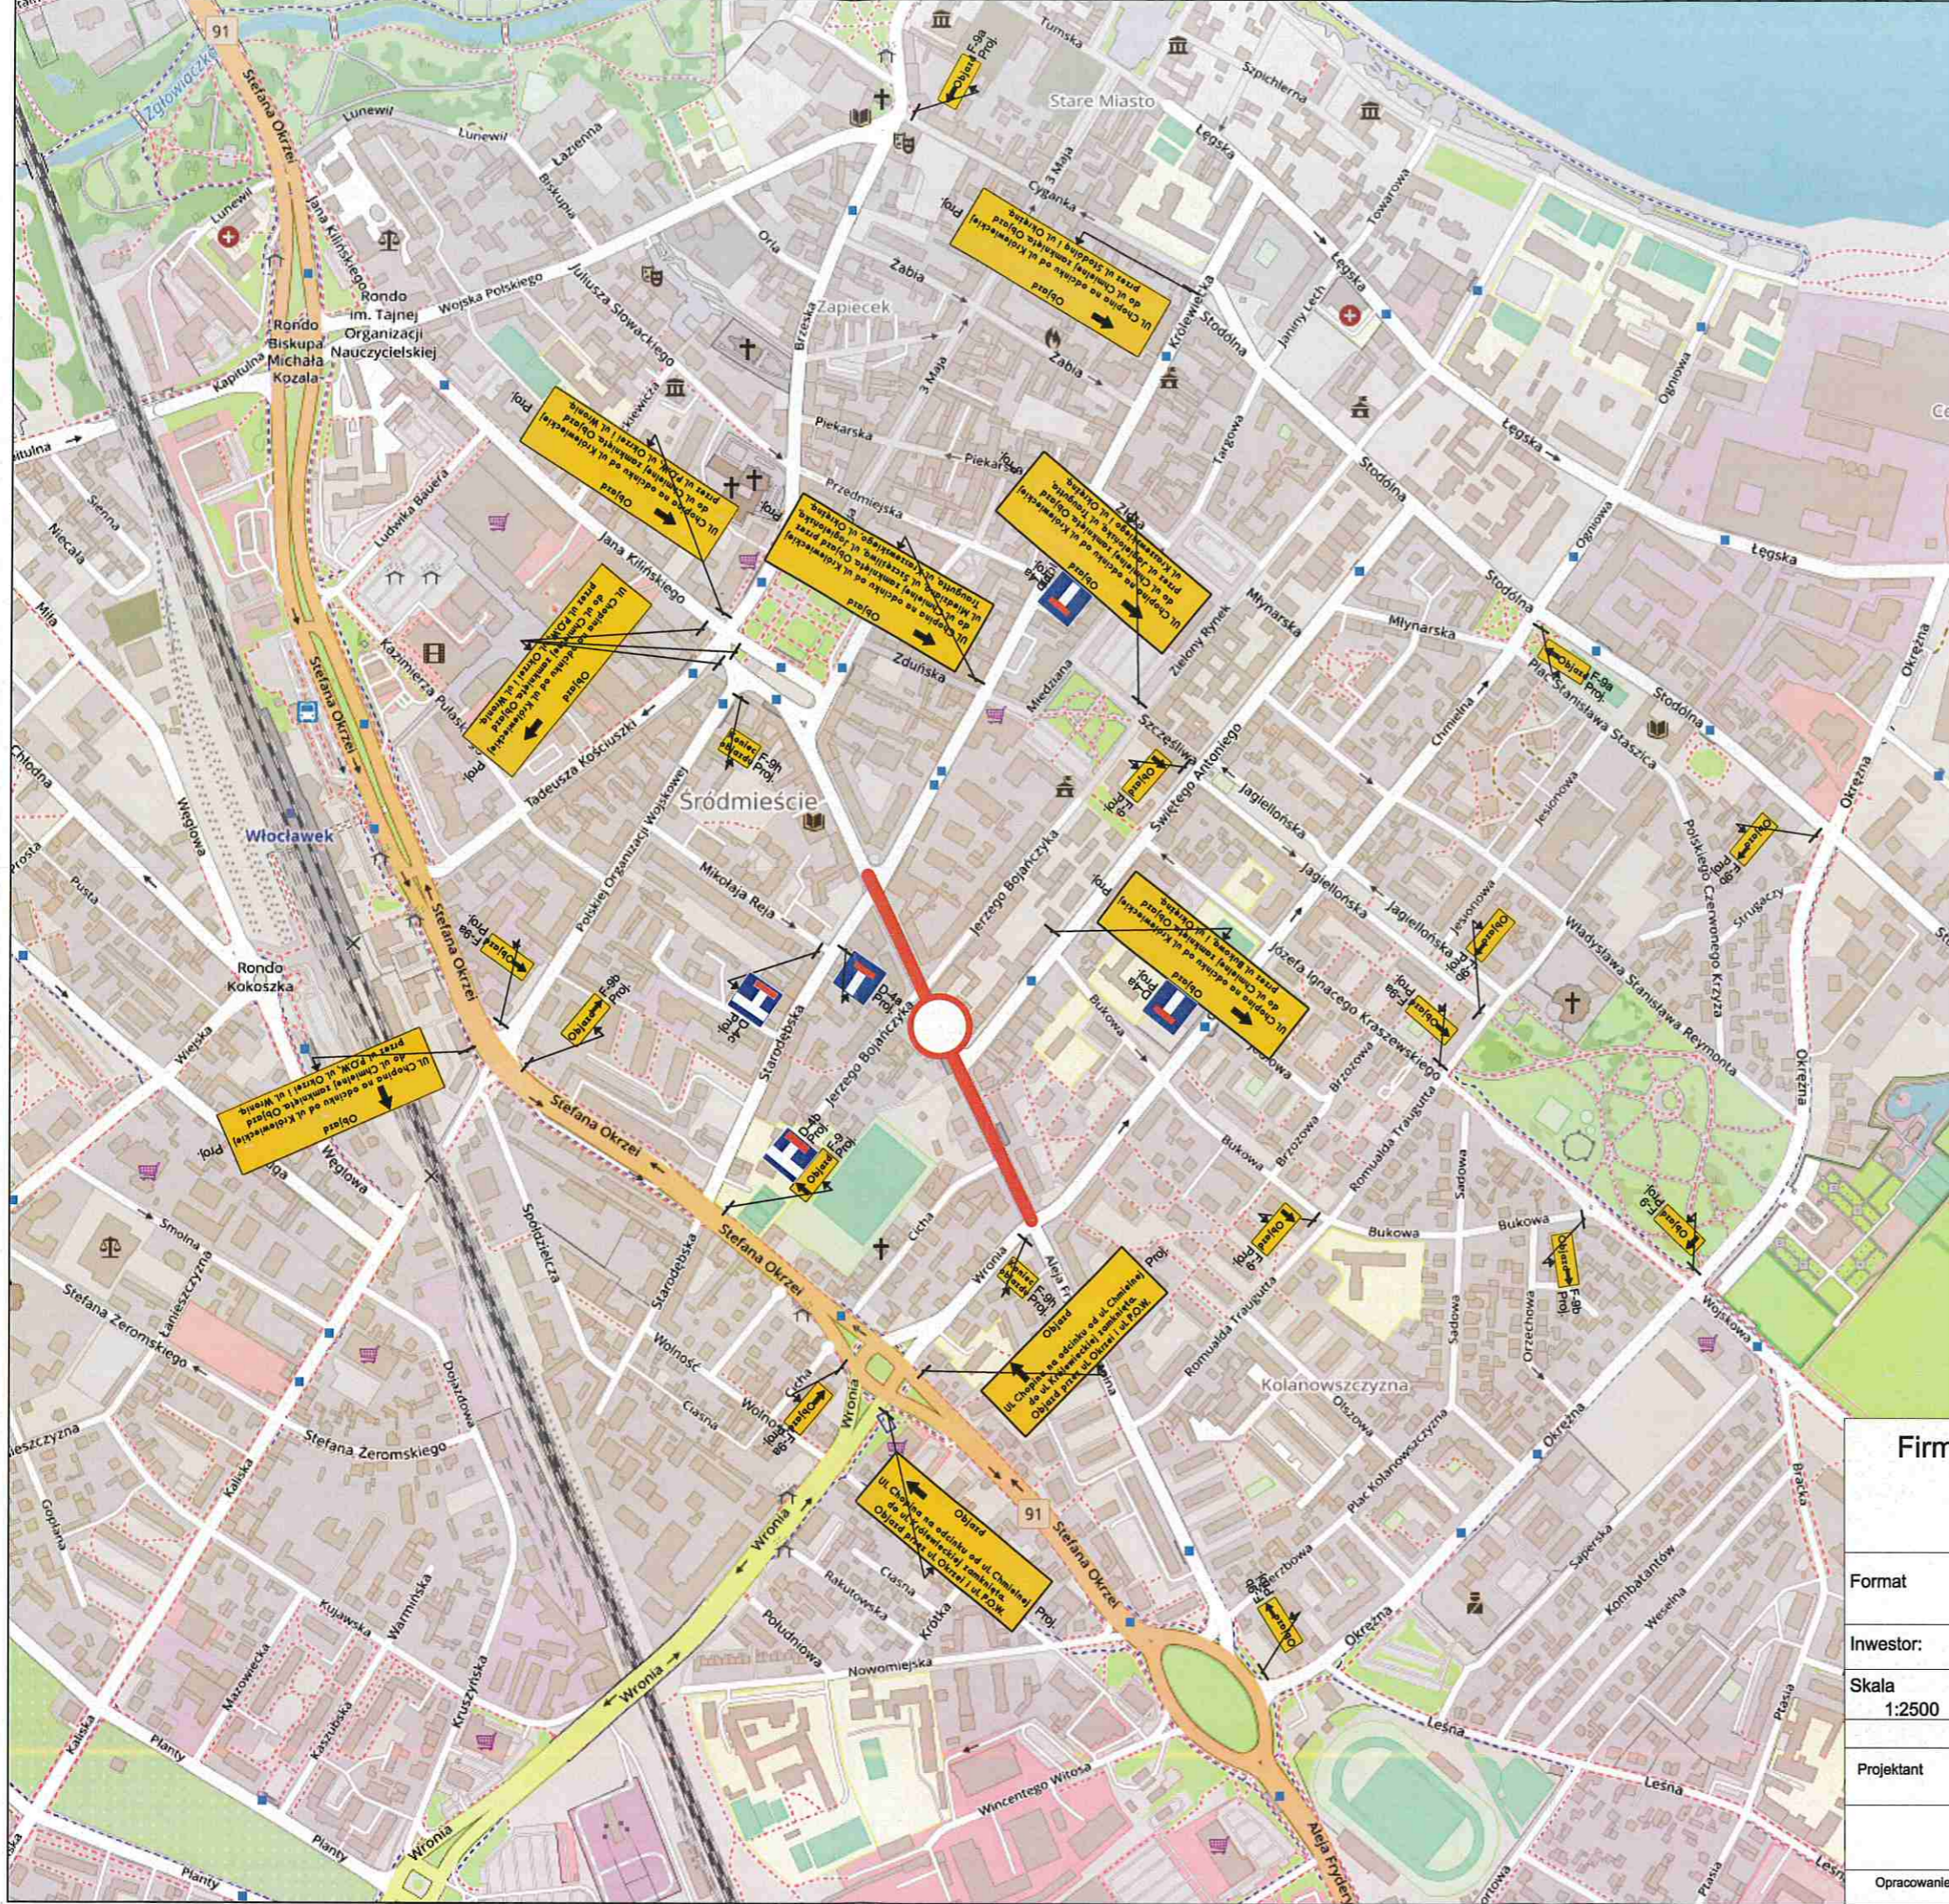

Legenda:

 Droga zamknięta dla ruchu

 D-4b Proj. Projektowane oznakowanie

Firma Inżynieryjno - Drogową "DrogTom" Sp. z o.o.

ul. Krzywa Góra 8/10, 87-800 Włocławek
NIP: 888-28-33-998 Regon: 911356269

Format	Rekonstrukcja ulicy Chopina w zakresie jezdni we Włocławku Projekt Tymczasowej Organizacji Ruchu	Faza
Inwestor:	Miejski Zarząd Infrastruktury Drogowej i Transportu, ul. Zielna 13/21, 87-800 Włocławek	T.O.R.
Skala 1:2500	Temat rysunku: Projekt TOR - Plan Objazdów etap 1	Nr rys. 4
Projektant	mgr inż. Szymon Drobiecki	Data 26.07.2024r